

图例	说明
(Symbol)	超白玻
(Symbol)	白色塑板
(Symbol)	灰色塑板
(Symbol)	超白膜


日期 DATE	修改内容 DESCRIPTION	版本 REV.

项目负责人	林毅	林毅
工程设计师	王馨 陈辉	王馨 陈辉
审核	宋云凤	宋云凤
审核	张艳芬	张艳芬
校核	张婉英	张婉英
专业负责	屠敏	屠敏
设计	金短	金短
绘图	金短	金短

项目名称: 半岛城邦花园 (四期)
工程子项目: F区
图名: F04栋平面图、立面图、剖面图
工程号: 20150074 | 子项号: F04 | 版本号: 1
图种: 施工图 | 专业: 建筑
图号: AN-1-F04-0301
日期: 2016.01 | 比例: 1:100

香港华艺设计顾问(深圳)有限公司
HONG KONG HEART DESIGN CONSULTANTS (SHENZHEN) LTD.
深圳前海深港现代服务业合作区: 前海4路1777号
SHENZHEN FREE TRADE ZONE SHENZHEN 40040770

G-6修改前立面图

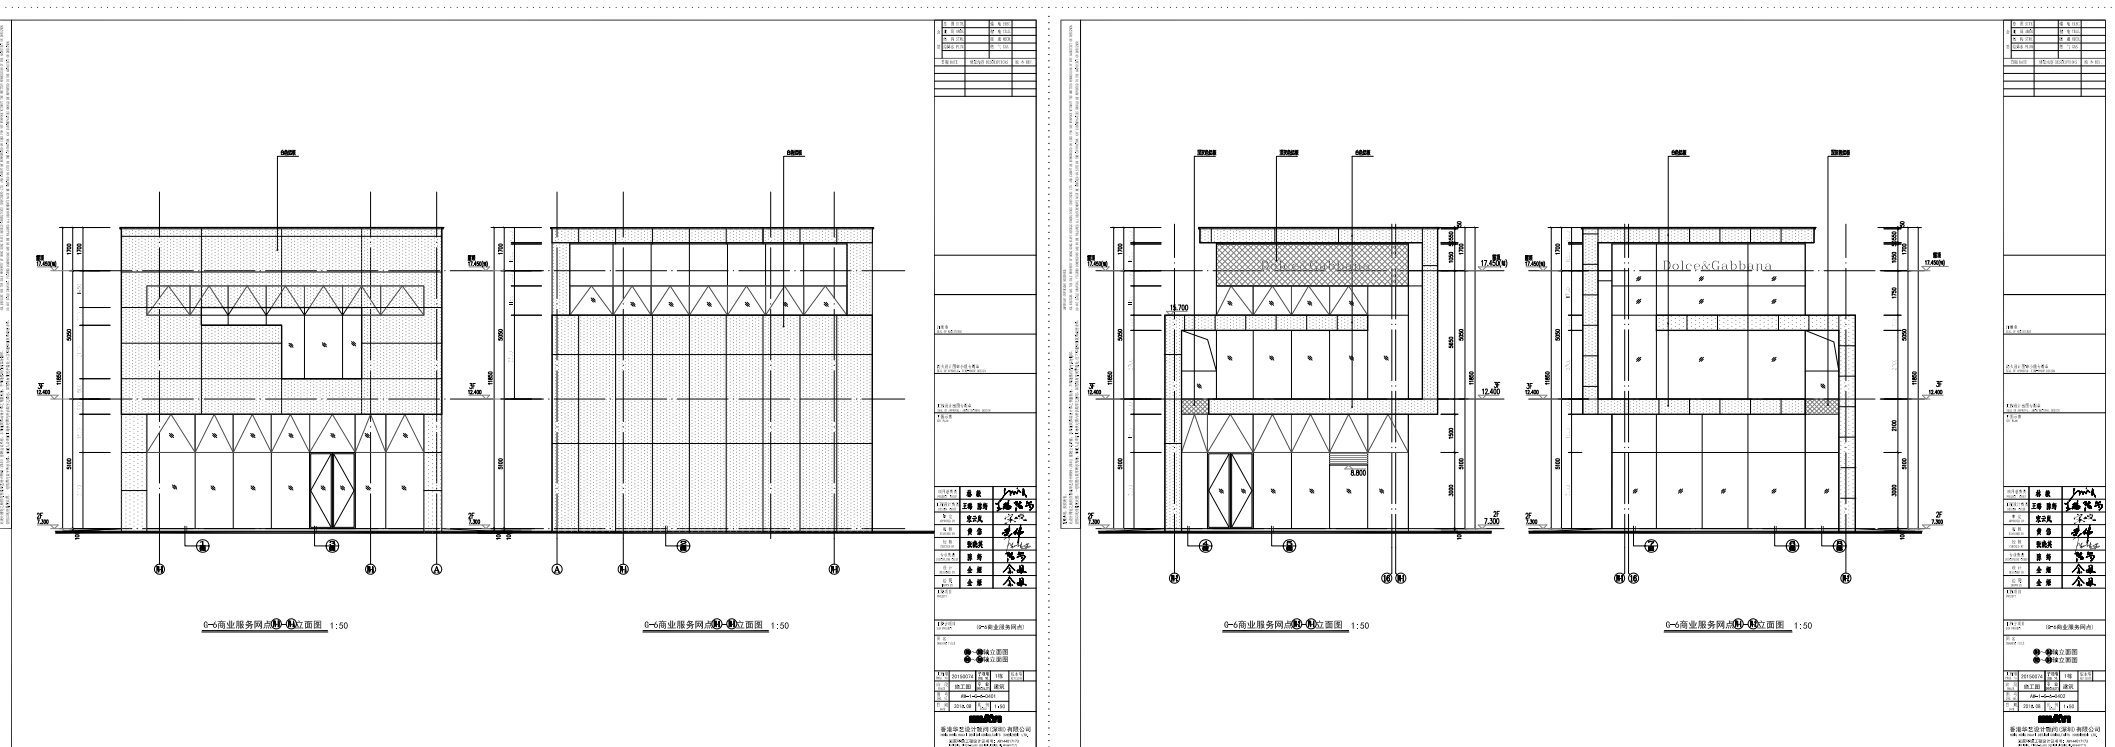

G-6修改后立面图