


重要声明: 版权所有。本设计图之版权归香港华艺设计顾问(深圳)有限公司所有。非经建设局或设计局之书面批准, 不得随意复制或分发给任何第三方。如发现有侵权行为, 应立即通知建设局或设计局, 否则以法律追究。一切绘图数字所示为实, 承建人必须严格按图施工, 不得随意更改。

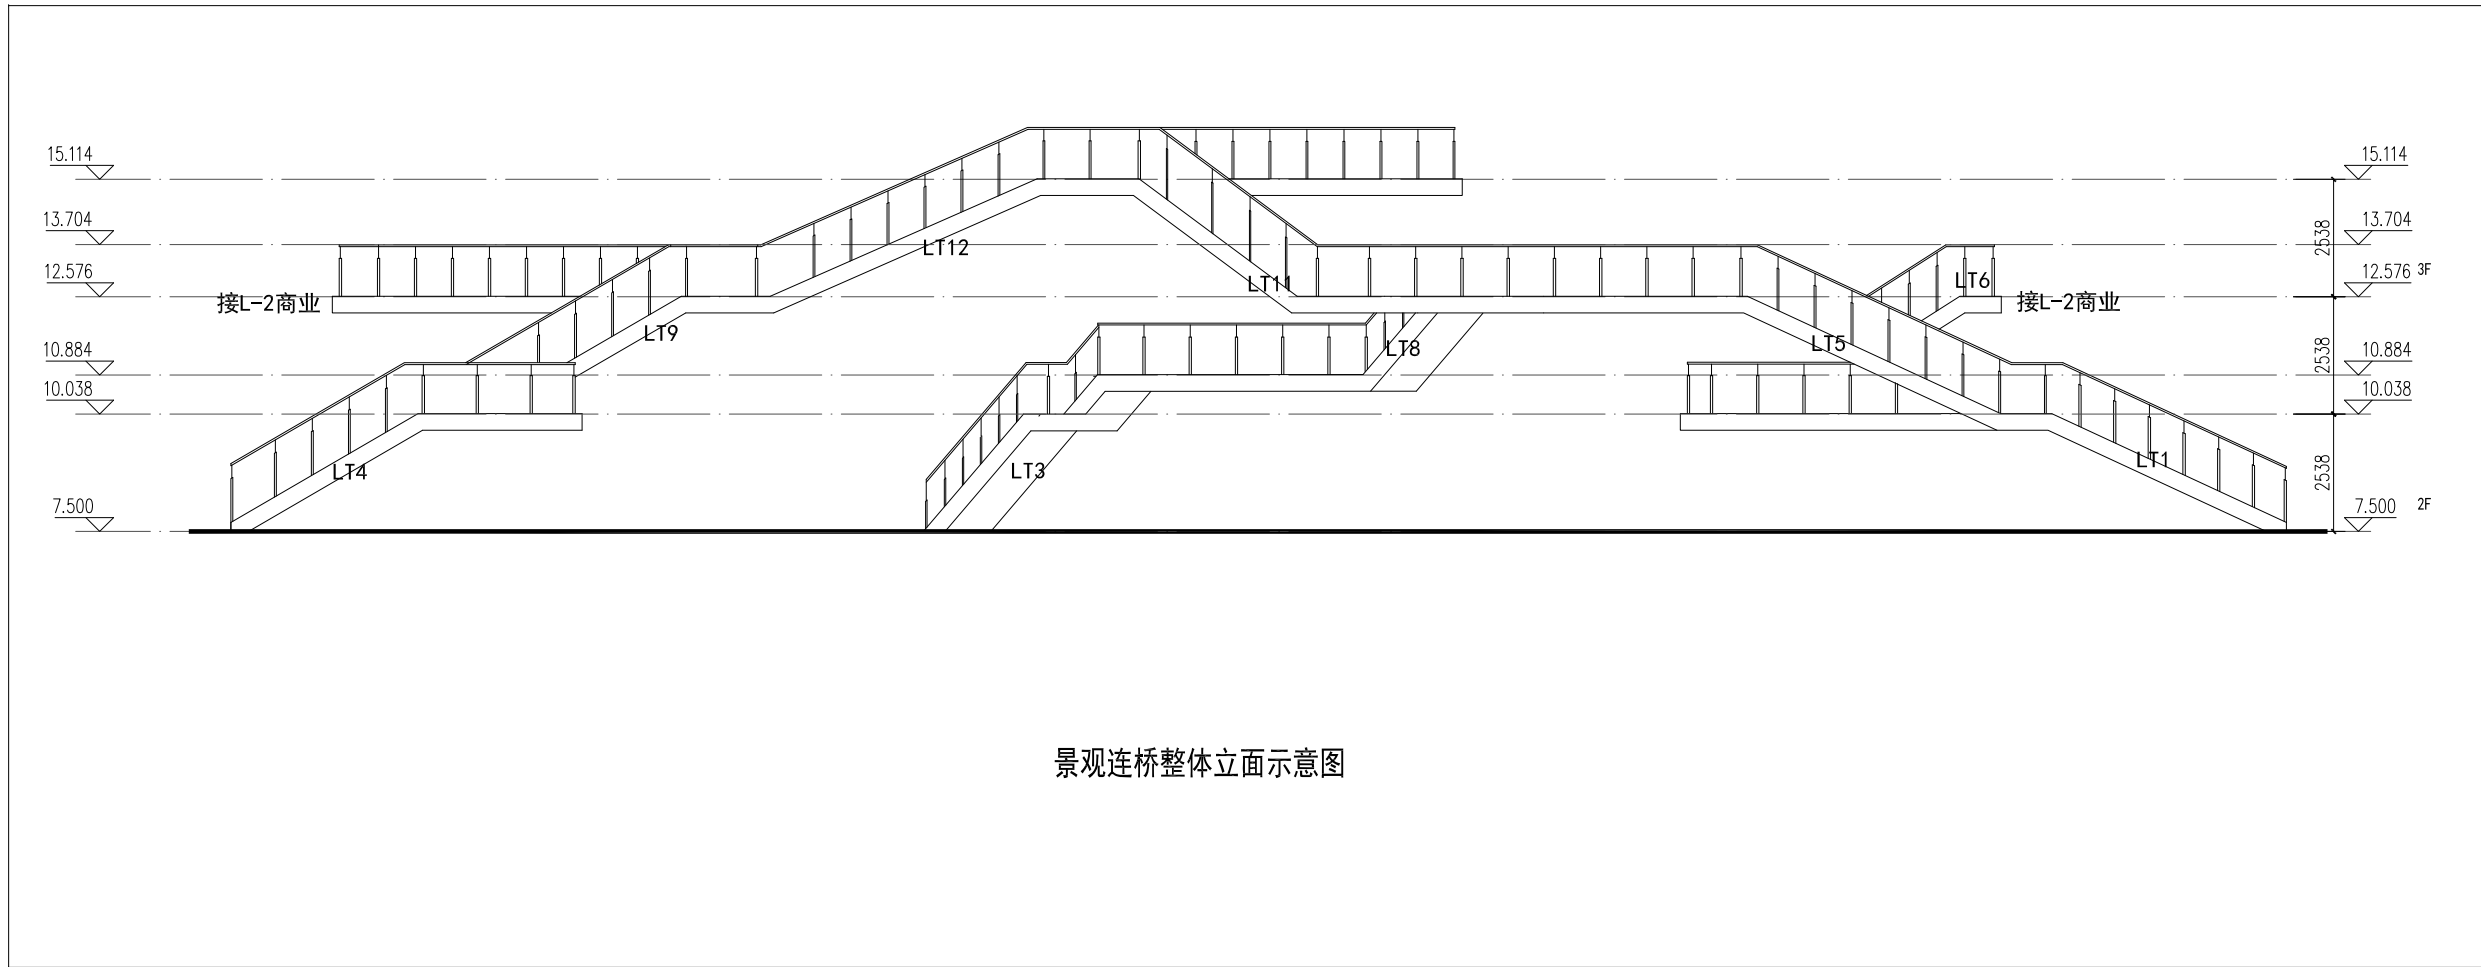

景观连桥整体立面示意图


景观连桥新增立面图

总图 SITE	强电 ELEC.	
建筑 ARCH.	弱电 TELE.	
结构 STRU.	暖通 MECH.	
给排水 PLUM.	燃气 GAS.	
日期 DATE	修订内容 DESCRIPTIONS	版本 REV.

注册章
SEAL OF REGISTERED

防火设计图审小组专用章
SEAL OF APPROVAL - FIRE-PROOF DESIGN

工程设计出图专用章
SEAL OF APPROVAL - ARCHITECTURAL DESIGN

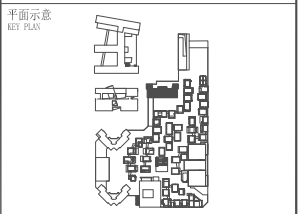

项目总负责 PROJECT CHIEF	林毅	<i>Lin Yi</i>
工程设计负责 DESIGN CHIEF	王璐 陈筠	<i>Wang Lu Chen Yun</i>
审定 APPROVED BY	宋云岚	<i>Song Yunlan</i>
审核 EXAMINED BY	黄伟	<i>Huang Wei</i>
校核 CHECKED BY	张晓英	<i>Zhang Xiaoying</i>
专业负责 DISCIPLINE CHIEF	王璐	<i>Wang Lu</i>
设计 DESIGNED BY	叶鹏	<i>Ye Peng</i>
绘图 DRAWN BY	叶鹏	<i>Ye Peng</i>

工程项目
PROJECT
半岛城邦花园(四期)

工程子项目
SUB PROJECT
1栋及地下室

图名
DRAWING TITLE
小盒子与连桥的连接立面
景观连桥整体立面示意图

工程号 PROJ. NO.	20150074	子项号 SUB. NO.	1栋	版本号 REV. NO.	1
阶段 PHASE	施工图	专业 SPECIALTY	建筑		
图号 Dwg. No.	AW-1-BZY-0401				
日期 DATE	2017.12	比例 SCALE			

HUA YI
香港华艺设计顾问(深圳)有限公司
HONG KONG HUAYI DESIGN CONSULTANTS (SHENZHEN) LTD.
国家甲级工程设计证书号: AW144017173
NATIONAL FIRST-CLASS DESIGN LICENSE NO. AW144017173