


L-3修改前立面图

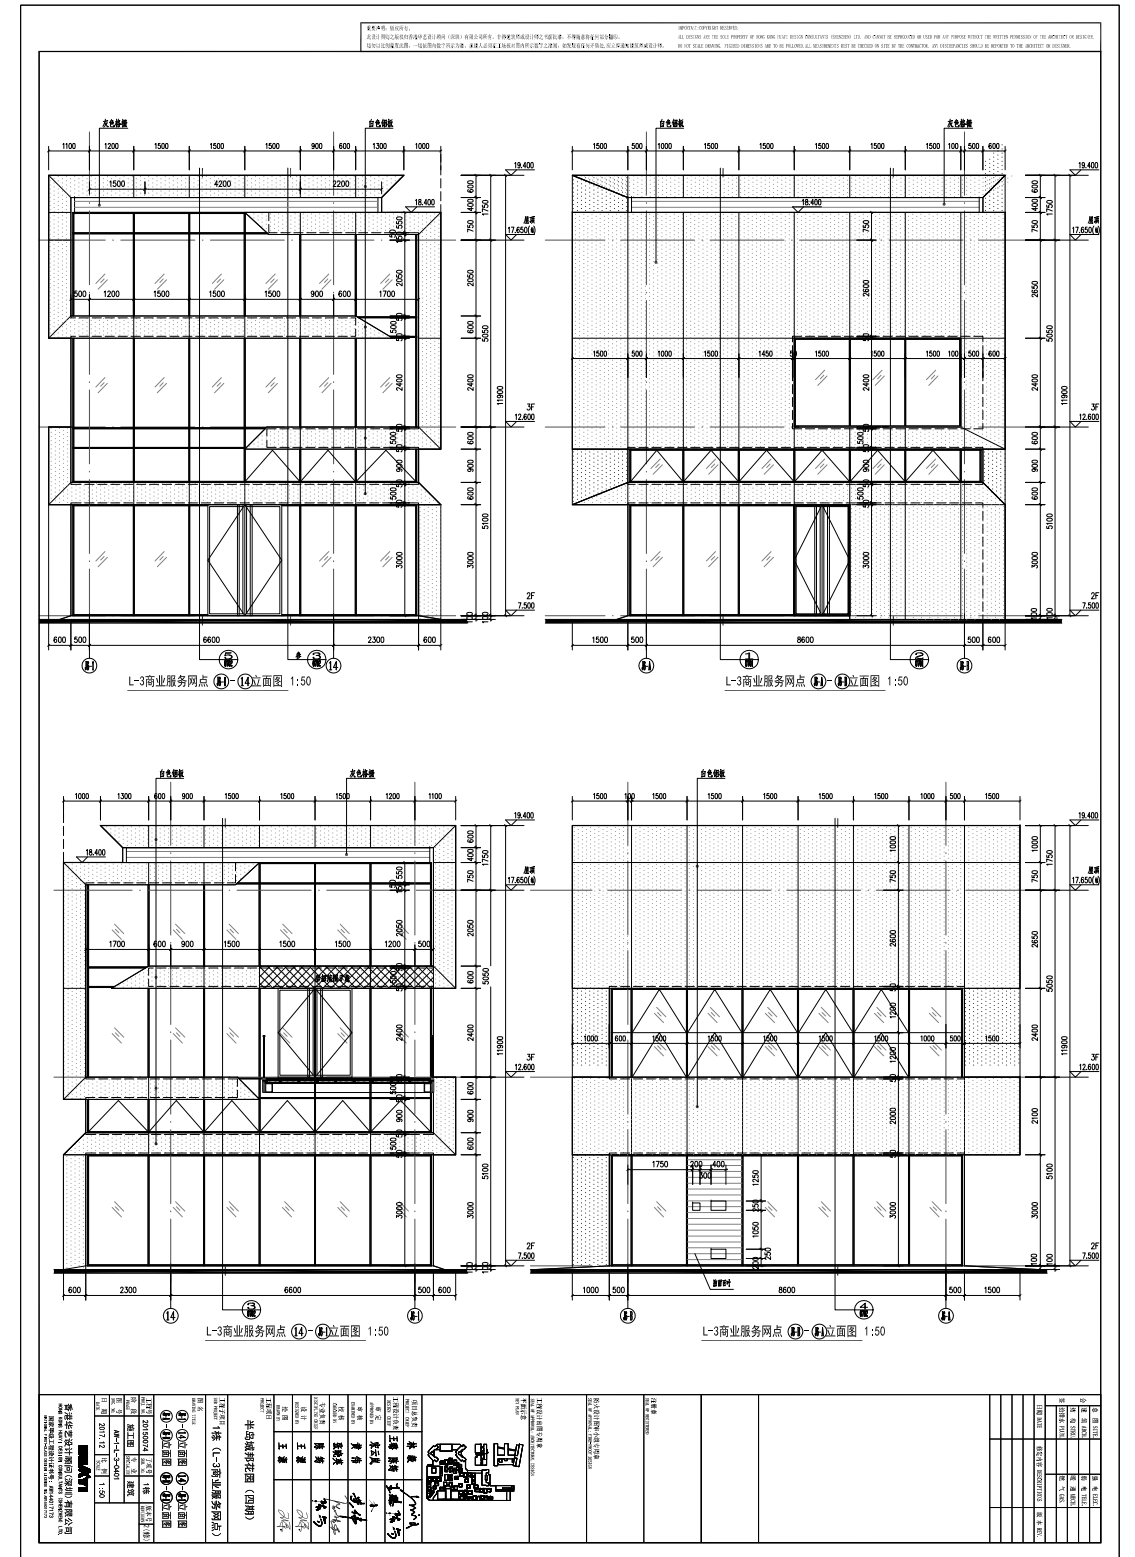

L-3修改后立面图